

-Bürgerinformation-

Aldekerk


Gemeinde Kerken

**Neugestaltung
Rahmer Kirchweg in Aldekerk
zwischen Kempener Straße und Von-Galen-Straße
„Verkehrsflächen“**

17.10.2018

Vorstellung der Vorentwurfsplanung


**Vorgesehener
Ausbaubereich**

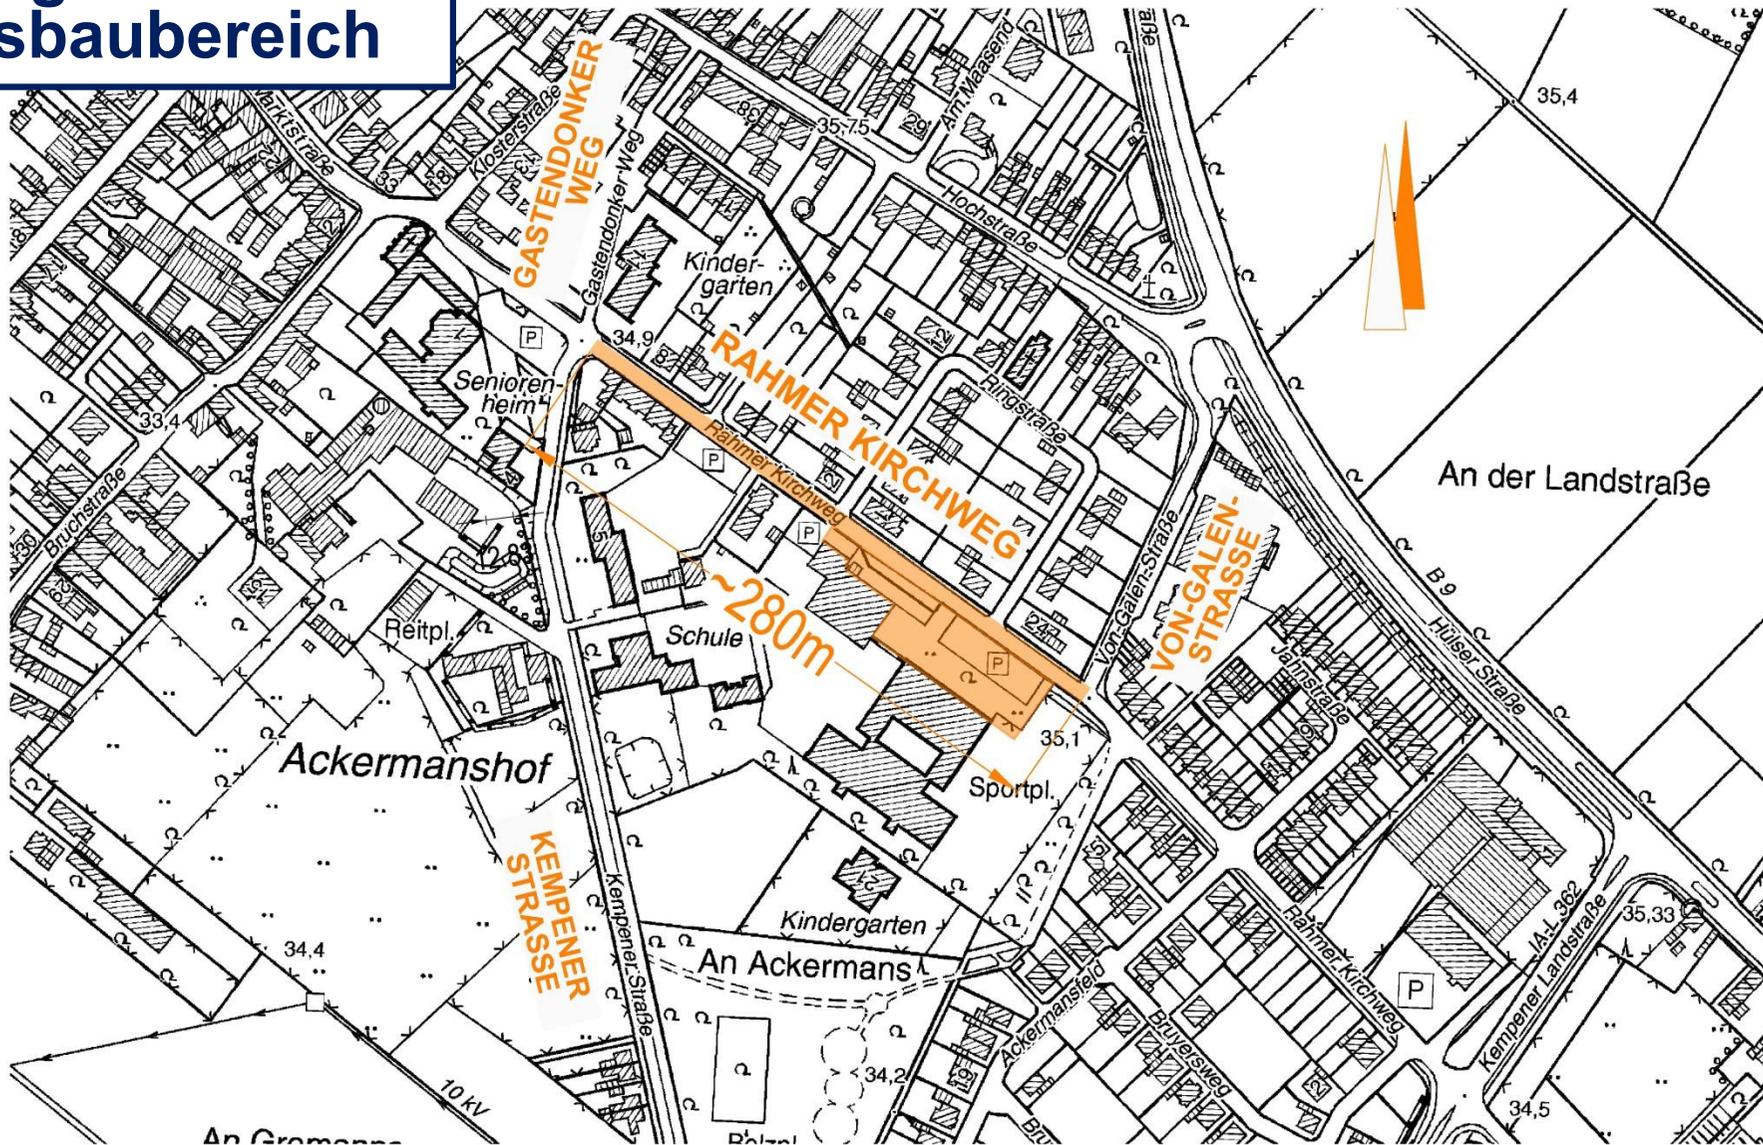


Ziele der Planung

- **Neugestaltung des Straßenraumes...**
- **...und damit Verbesserung der Schulwegesituation unter Berücksichtigung der vorhandenen Bushaltestellen...**
- **...sowie die Neuordnung von Stellplätzen im Bereich der neuen Sporthalle und der Mensa / des Bürgerforums**

Bereich „Kempener Straße bis Aufweitung vor der Schule“

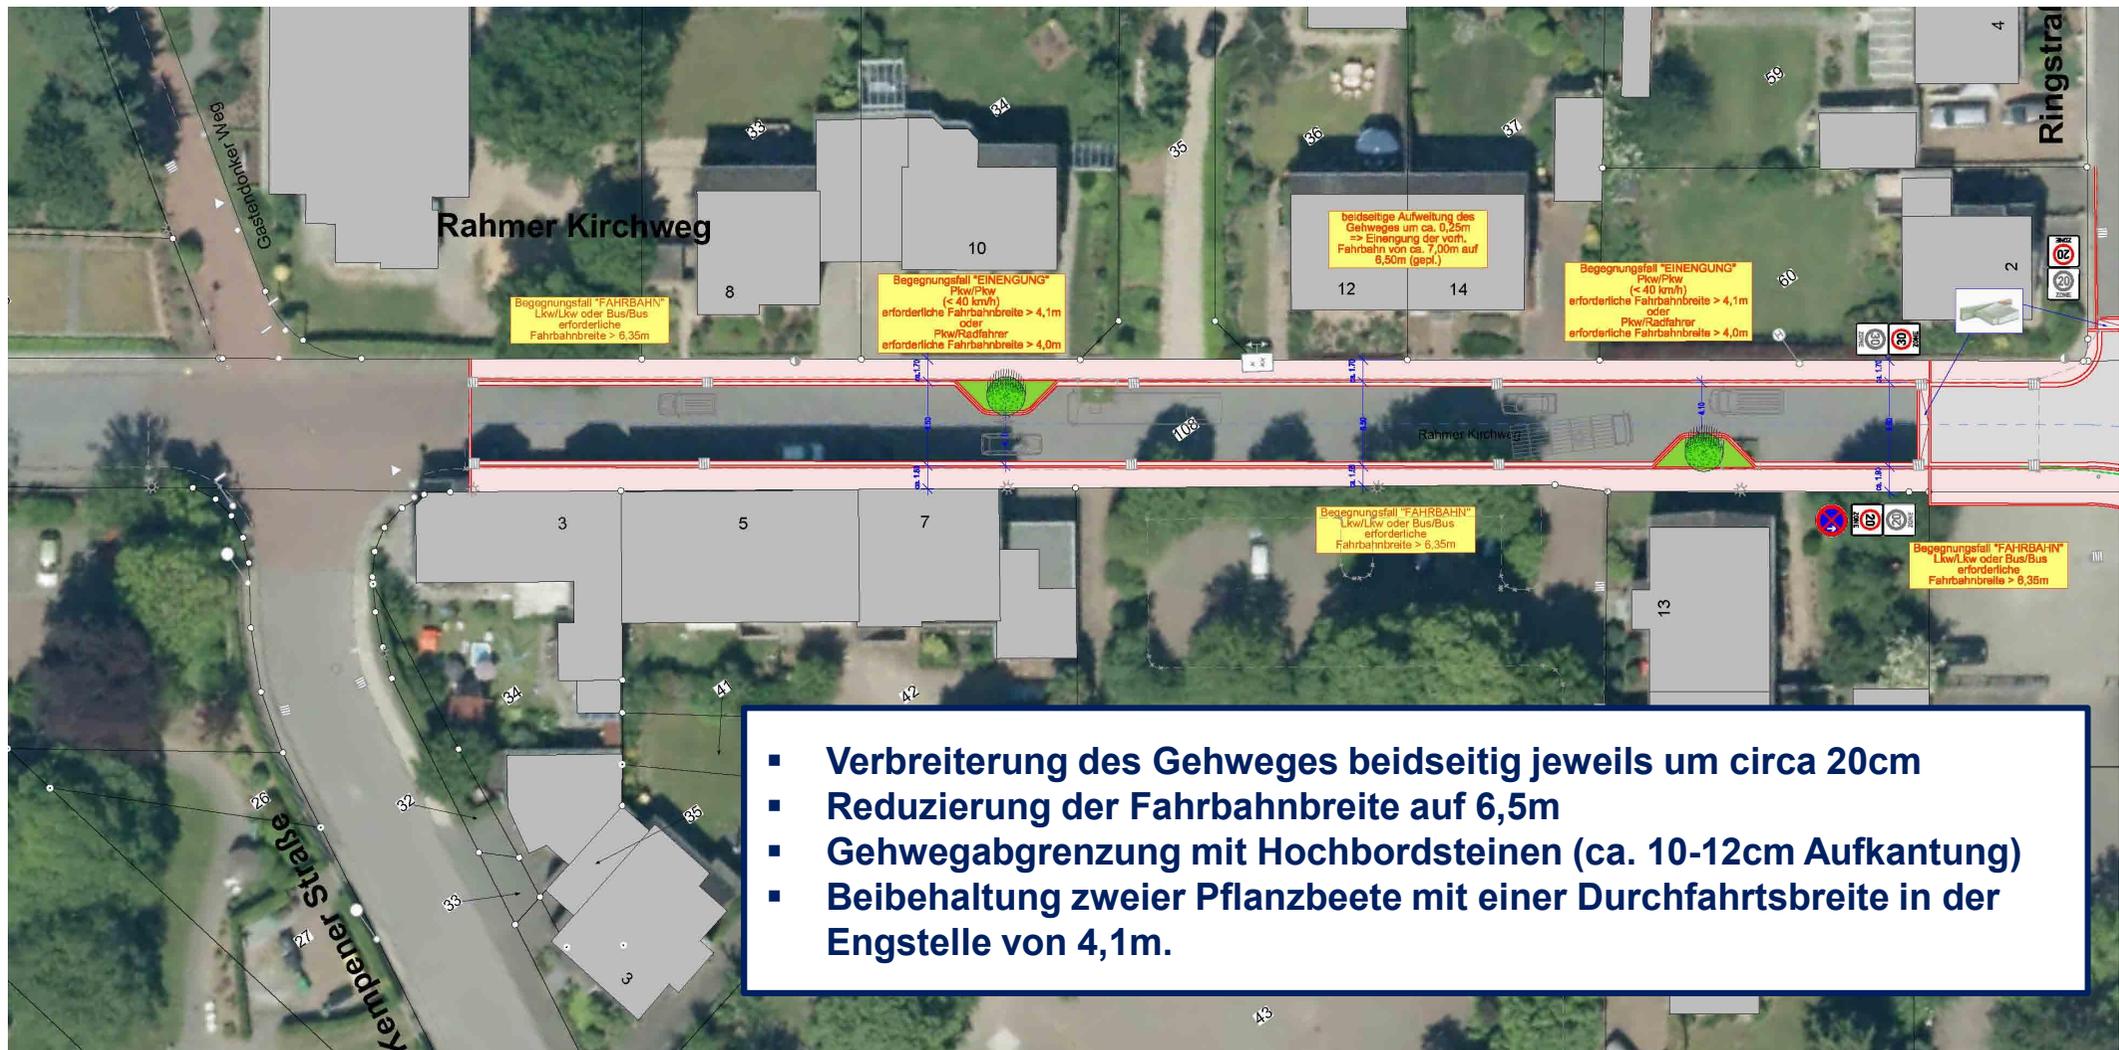

Regelquerprofil 1

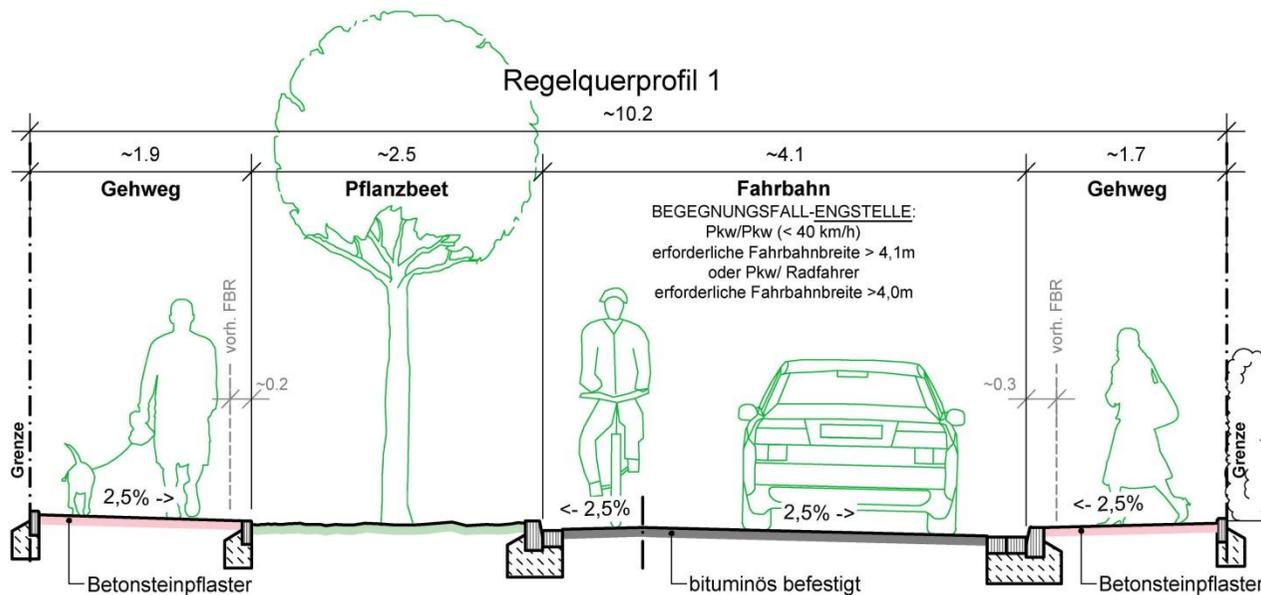


vorh. Fahrbahnsituation im Bereich
 Rahmer Kirchweg, Regelquerschnitt 1



- geplante Fahrbahnbreite im Einengungsbereich = ca. 4,10m (Begegnungsverkehr „Pkw / Pkw“ möglich)
- Verbreiterung der Gehwege beidseitig = ca. 0,20m
- Abgrenzung „Gehweg / Fahrbahn“ mit Hochborden, wie vorhanden

Regelquerprofil 2 (Bushaltestellen)

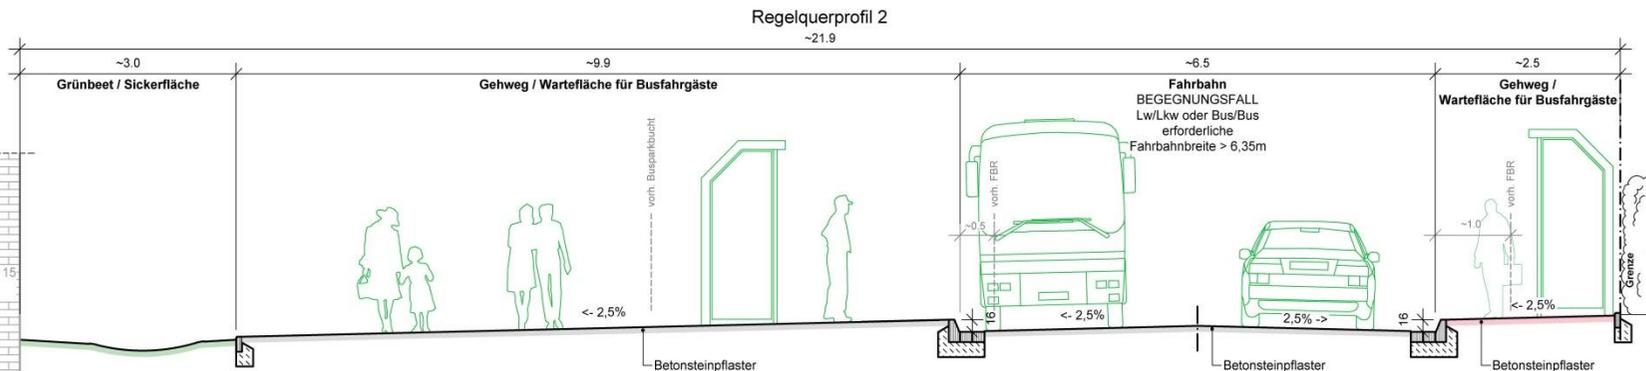


vorh. Fahrbahnsituation im Bereich

 Rahmer Kirchweg, Regelquerschnitt 2




- geplante Fahrbahnbreite = ca. 6,50m (Begegnungsverkehr „Lkw / Lkw“ bzw. „Bus / Bus“ möglich)
- Aufweitung des Gehweges im Bereich der nördlichen Bushaltestelle um ca. 1,0m auf 2,5m
- Anordnung von Buswartehäuschen möglich
- Platz für optionale Fahrradüberdachung


Variante 1 (parallel zur Fahrbahn angeordnete Stellplatzreihen)

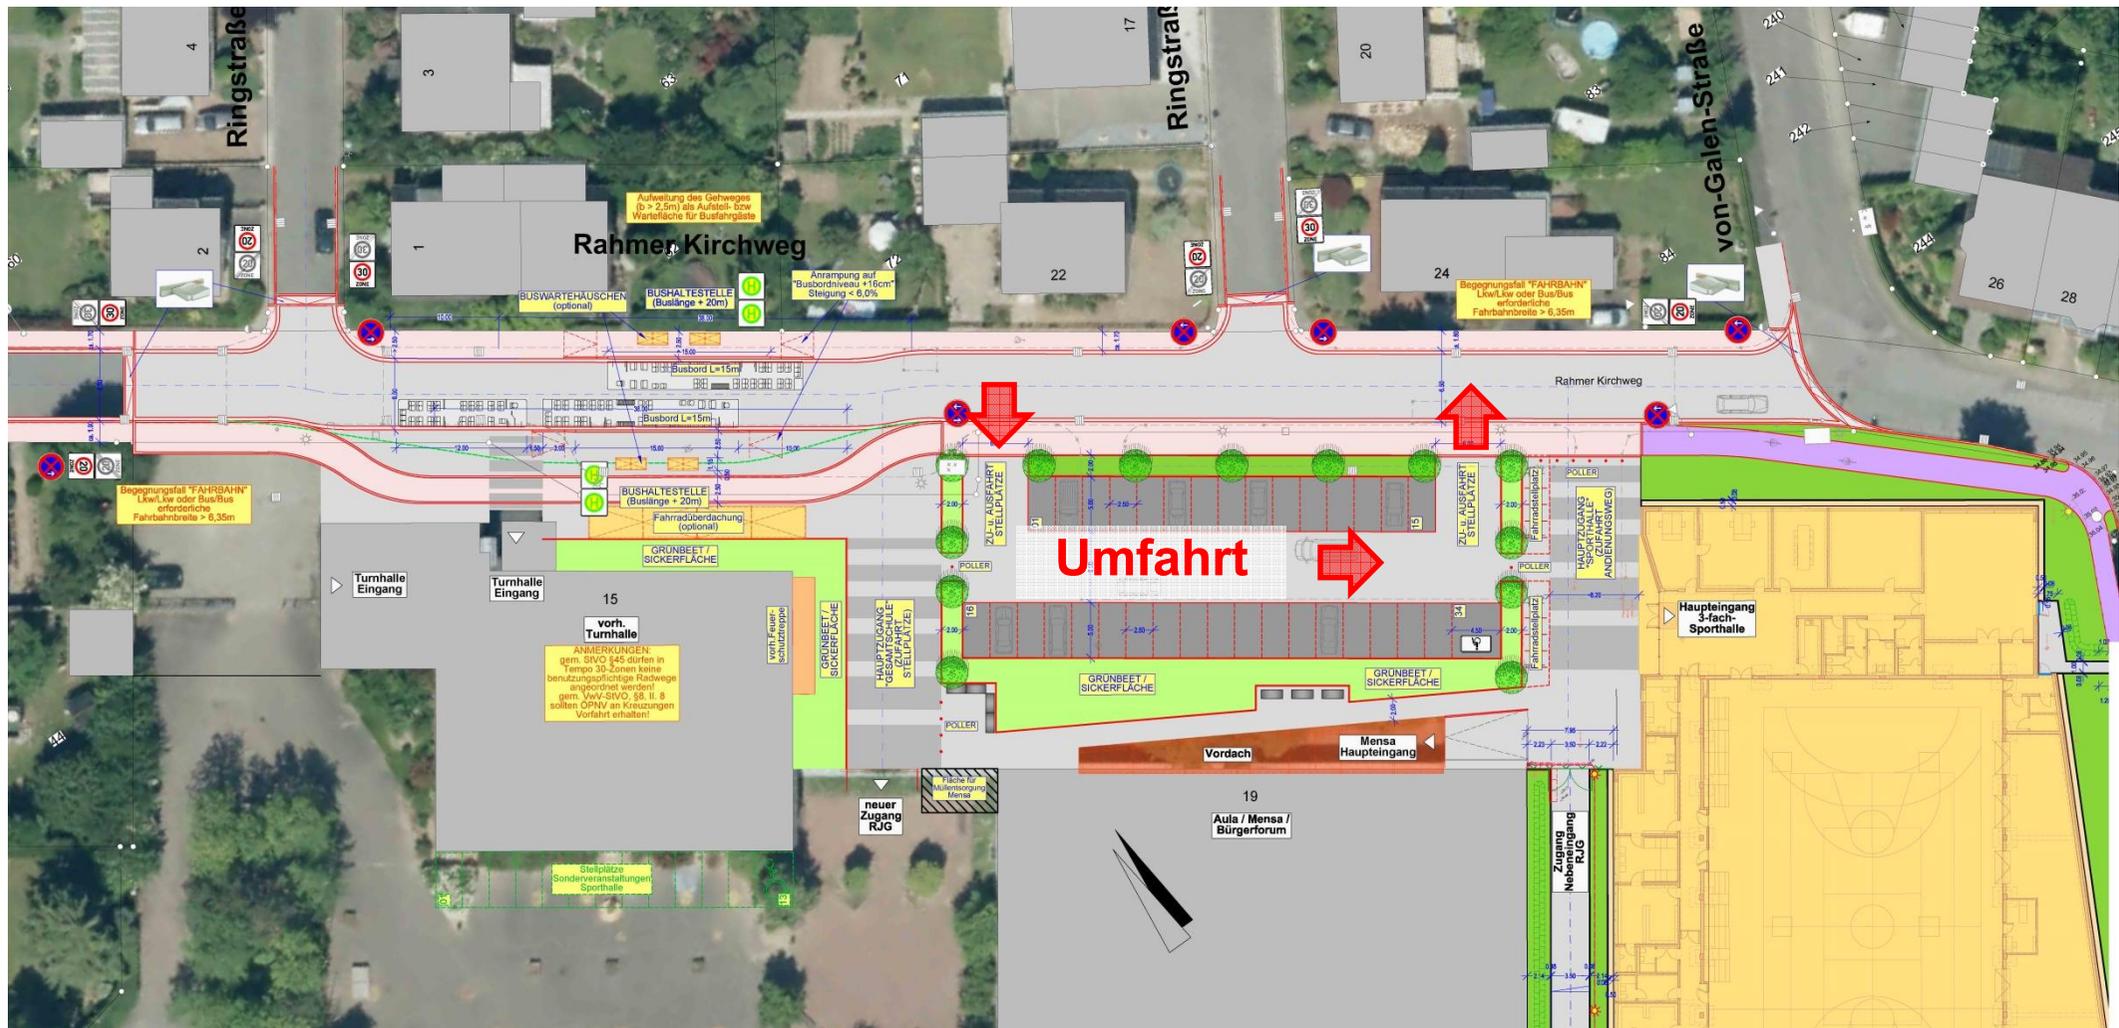

Variante 2 (senkrecht zur Fahrbahn angeordnete Stellplatzreihen)

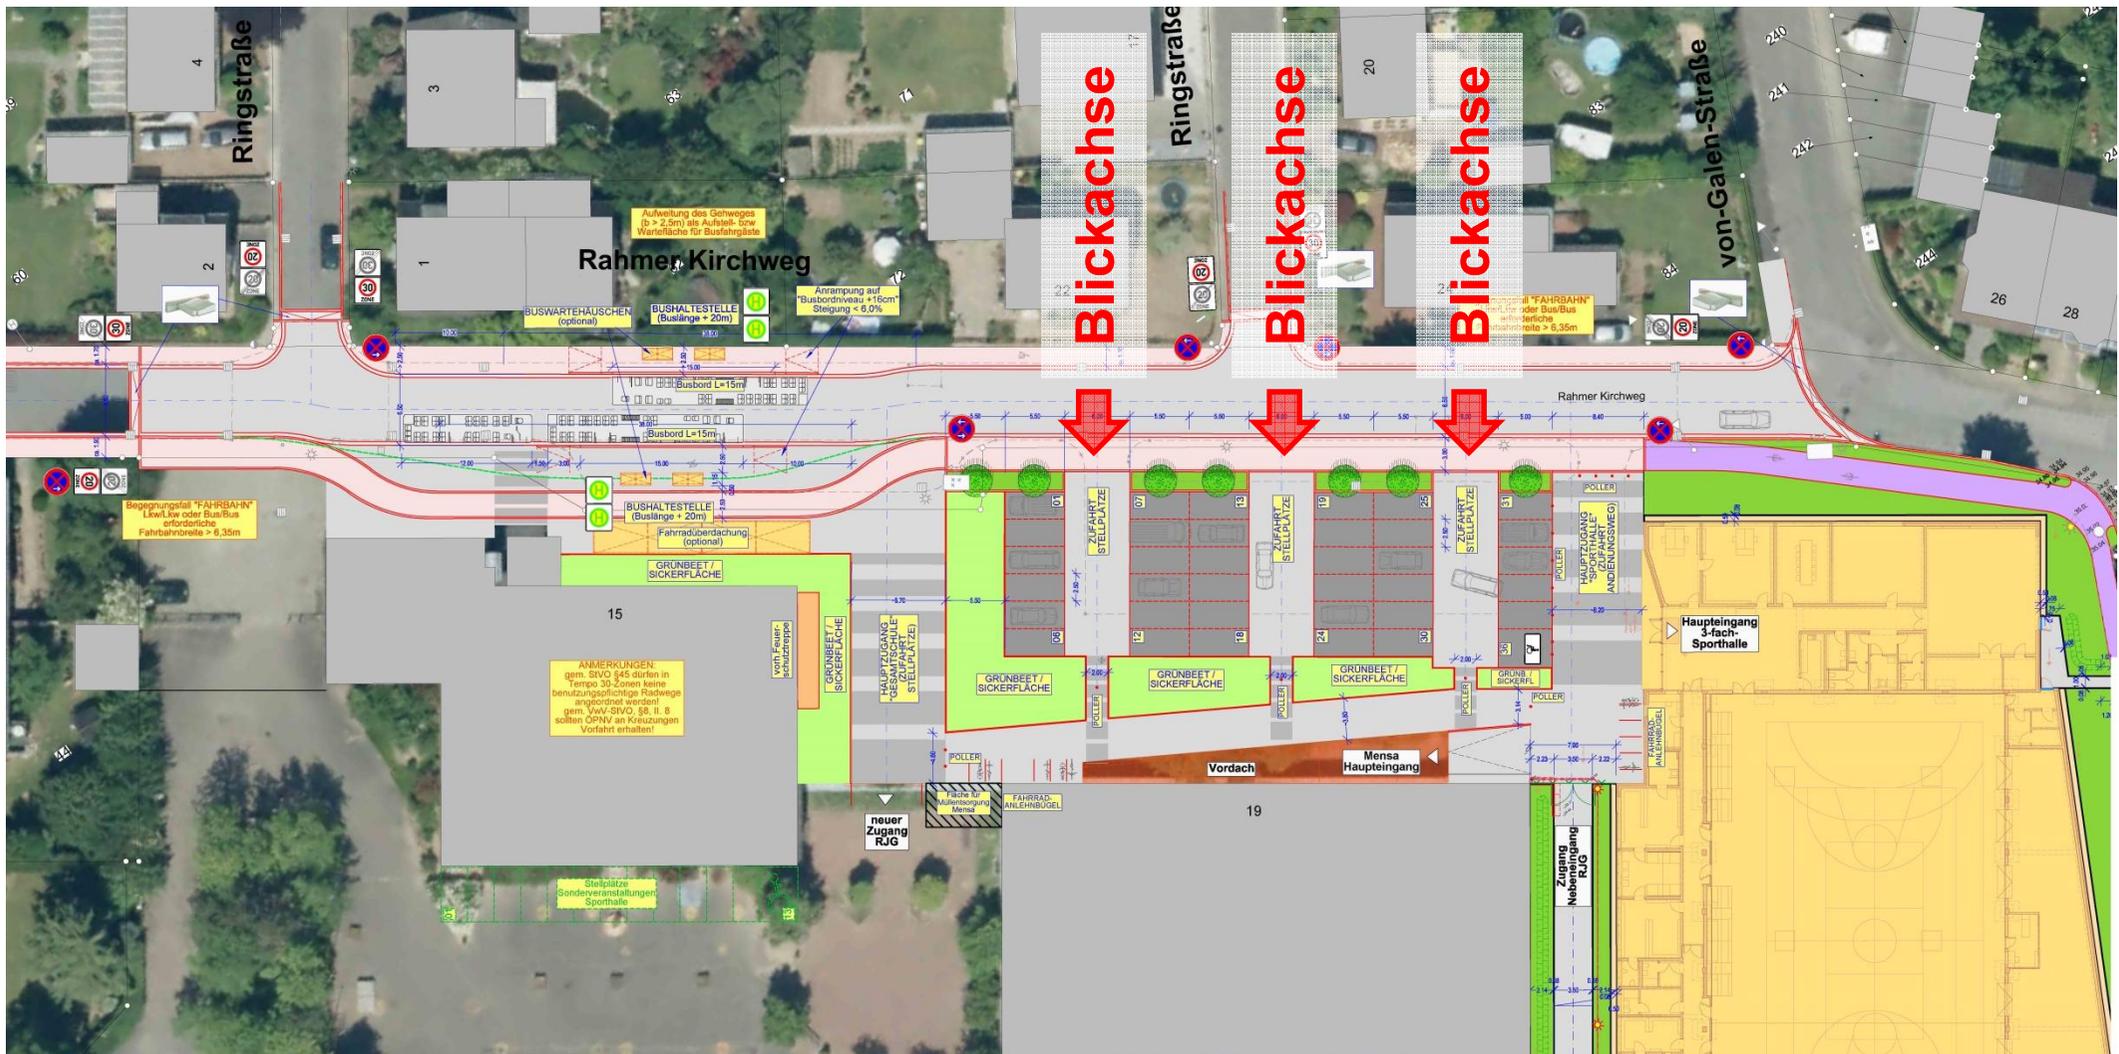

Variante 2 (senkrecht zur Fahrbahn angeordnete Stellplätze)

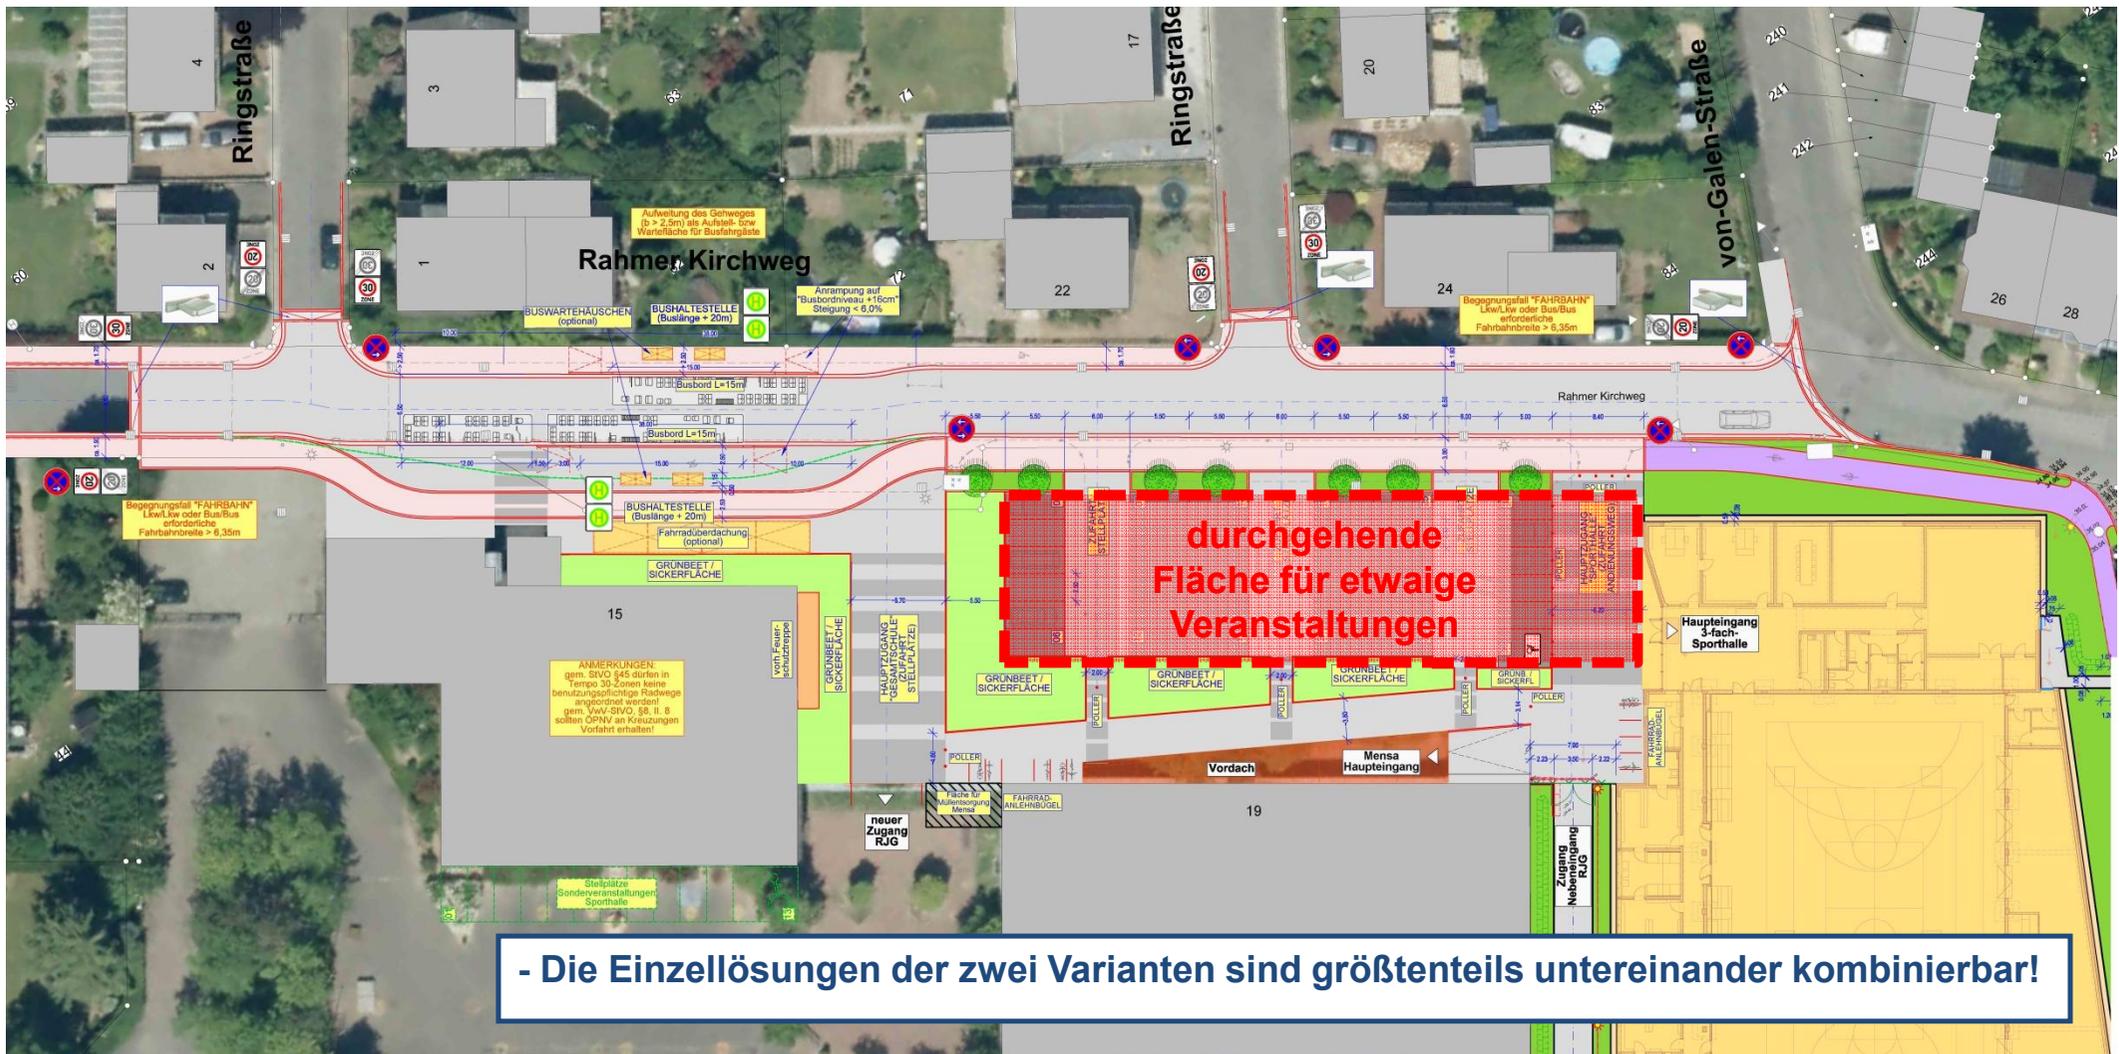


- Die Einzellösungen der zwei Varianten sind größtenteils untereinander kombinierbar!

Bereich vor der Schule => Zone 20



- niveaugleicher Ausbau => Zone 20 km/h
- In Anlehnung an einen „verkehrsberuhigten Geschäftsbereich“ mit hohem Fußgängeraufkommen mit Geschwindigkeitsbeschränkungen von weniger als 30 km/h (StVO)
- Anordnung eines Zonen-Halteverbotes zur Schaffung von mehr Übersichtlichkeit und zur Vermeidung der sogenannten Elternvorfahrt

Möglicher Standort „Elternvorfahrt“

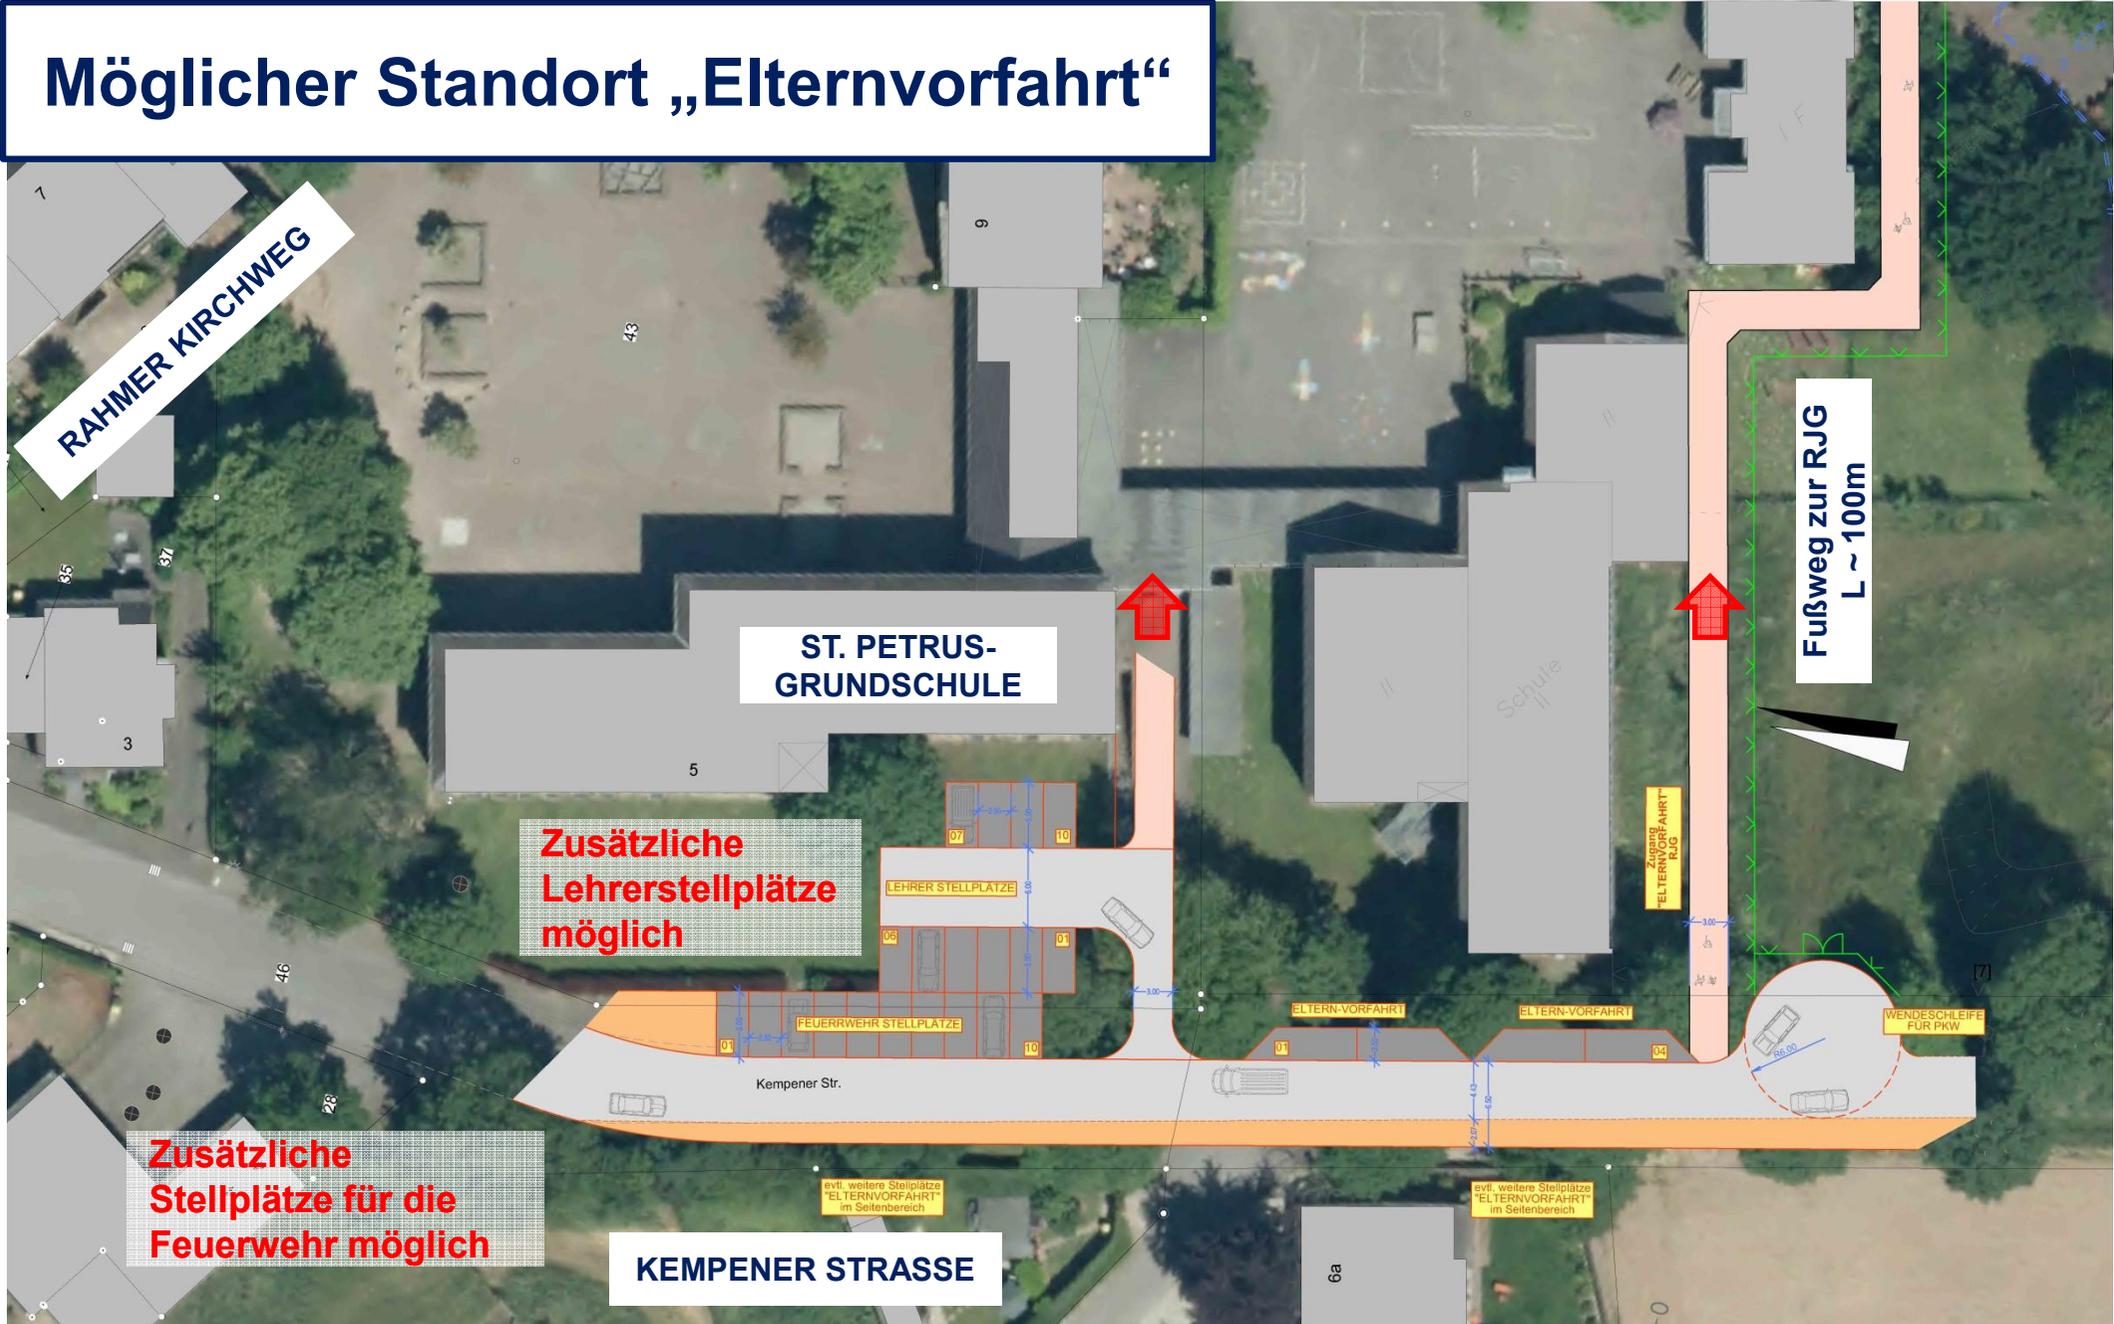

RAHMER KIRCHWEG

ST. PETRUS-GRUNDSCHULE

Zusätzliche Lehrerstellplätze möglich

Zusätzliche Stellplätze für die Feuerwehr möglich

Fußweg zur RJG L ~ 100m

KEMPENER STRASSE

evtl. weitere Stellplätze "ELTERNVORFAHRT" im Seitenbereich

evtl. weitere Stellplätze "ELTERNVORFAHRT" im Seitenbereich

Zugang "ELTERNVORFAHRT" RJG

WENDESCHLEIFE FÜR PKW

6a

Fahrbahnbegrenzungen

nivaugleicher Ausbau



Abgrenzung mittels
Hochbord
(Stufe ca. 10-12cm)



Abgrenzung mittels
Rundbord
(Stufe ca. 2-5cm)





**Vielen Dank für Ihre
Aufmerksamkeit!**