


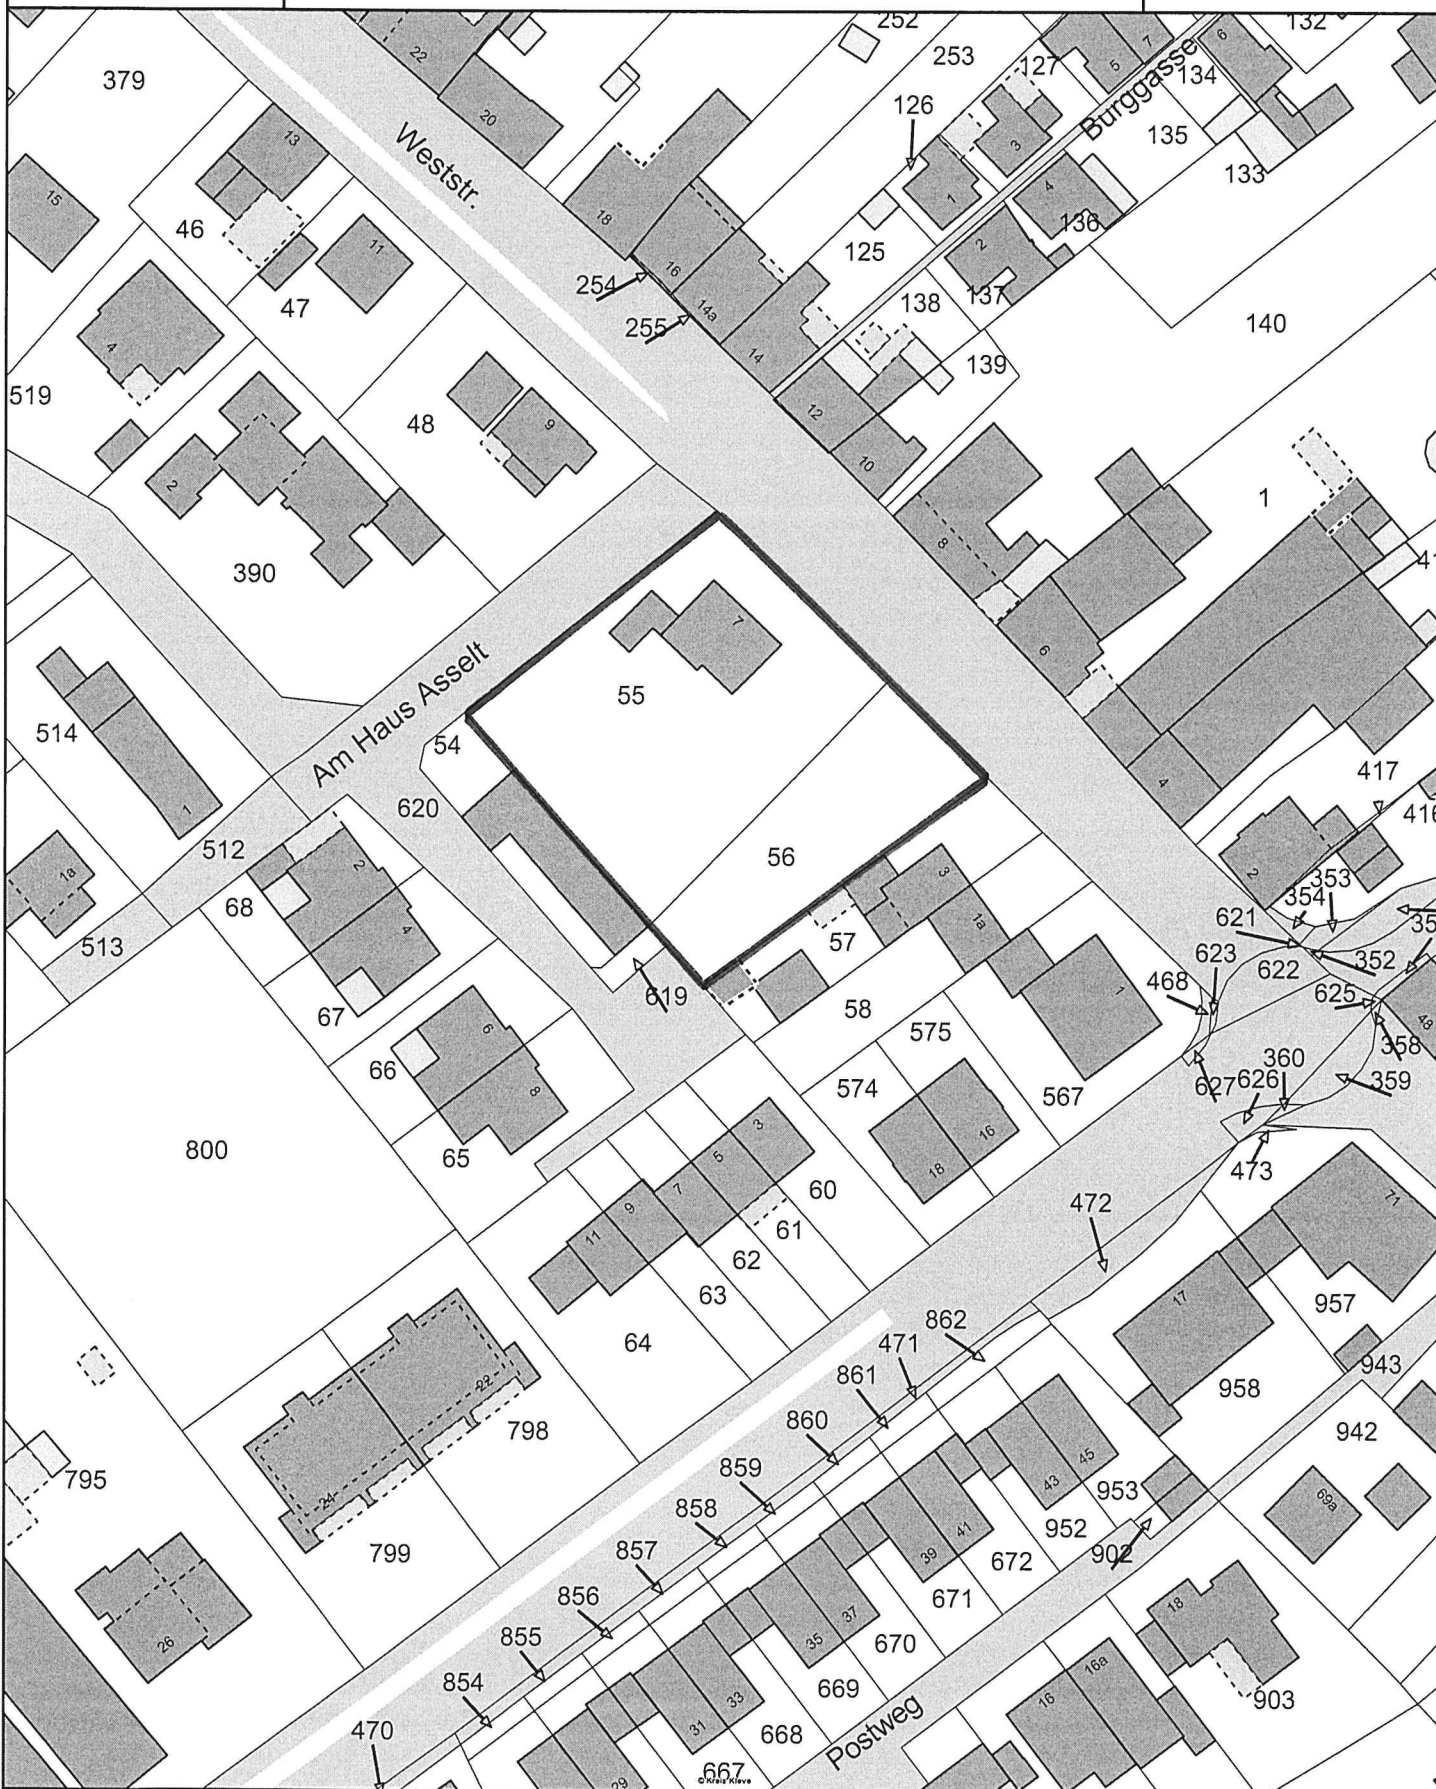

Lageplan zur Änderung des B-Planes

Datum: 05.06.2024



Maßstab 1 : 1.000

